


Elaboration du plan local d'urbanisme

Plan 2b

2b PLAN DE ZONAGE.

Zone rurale.

Echelle: 1/5000ème

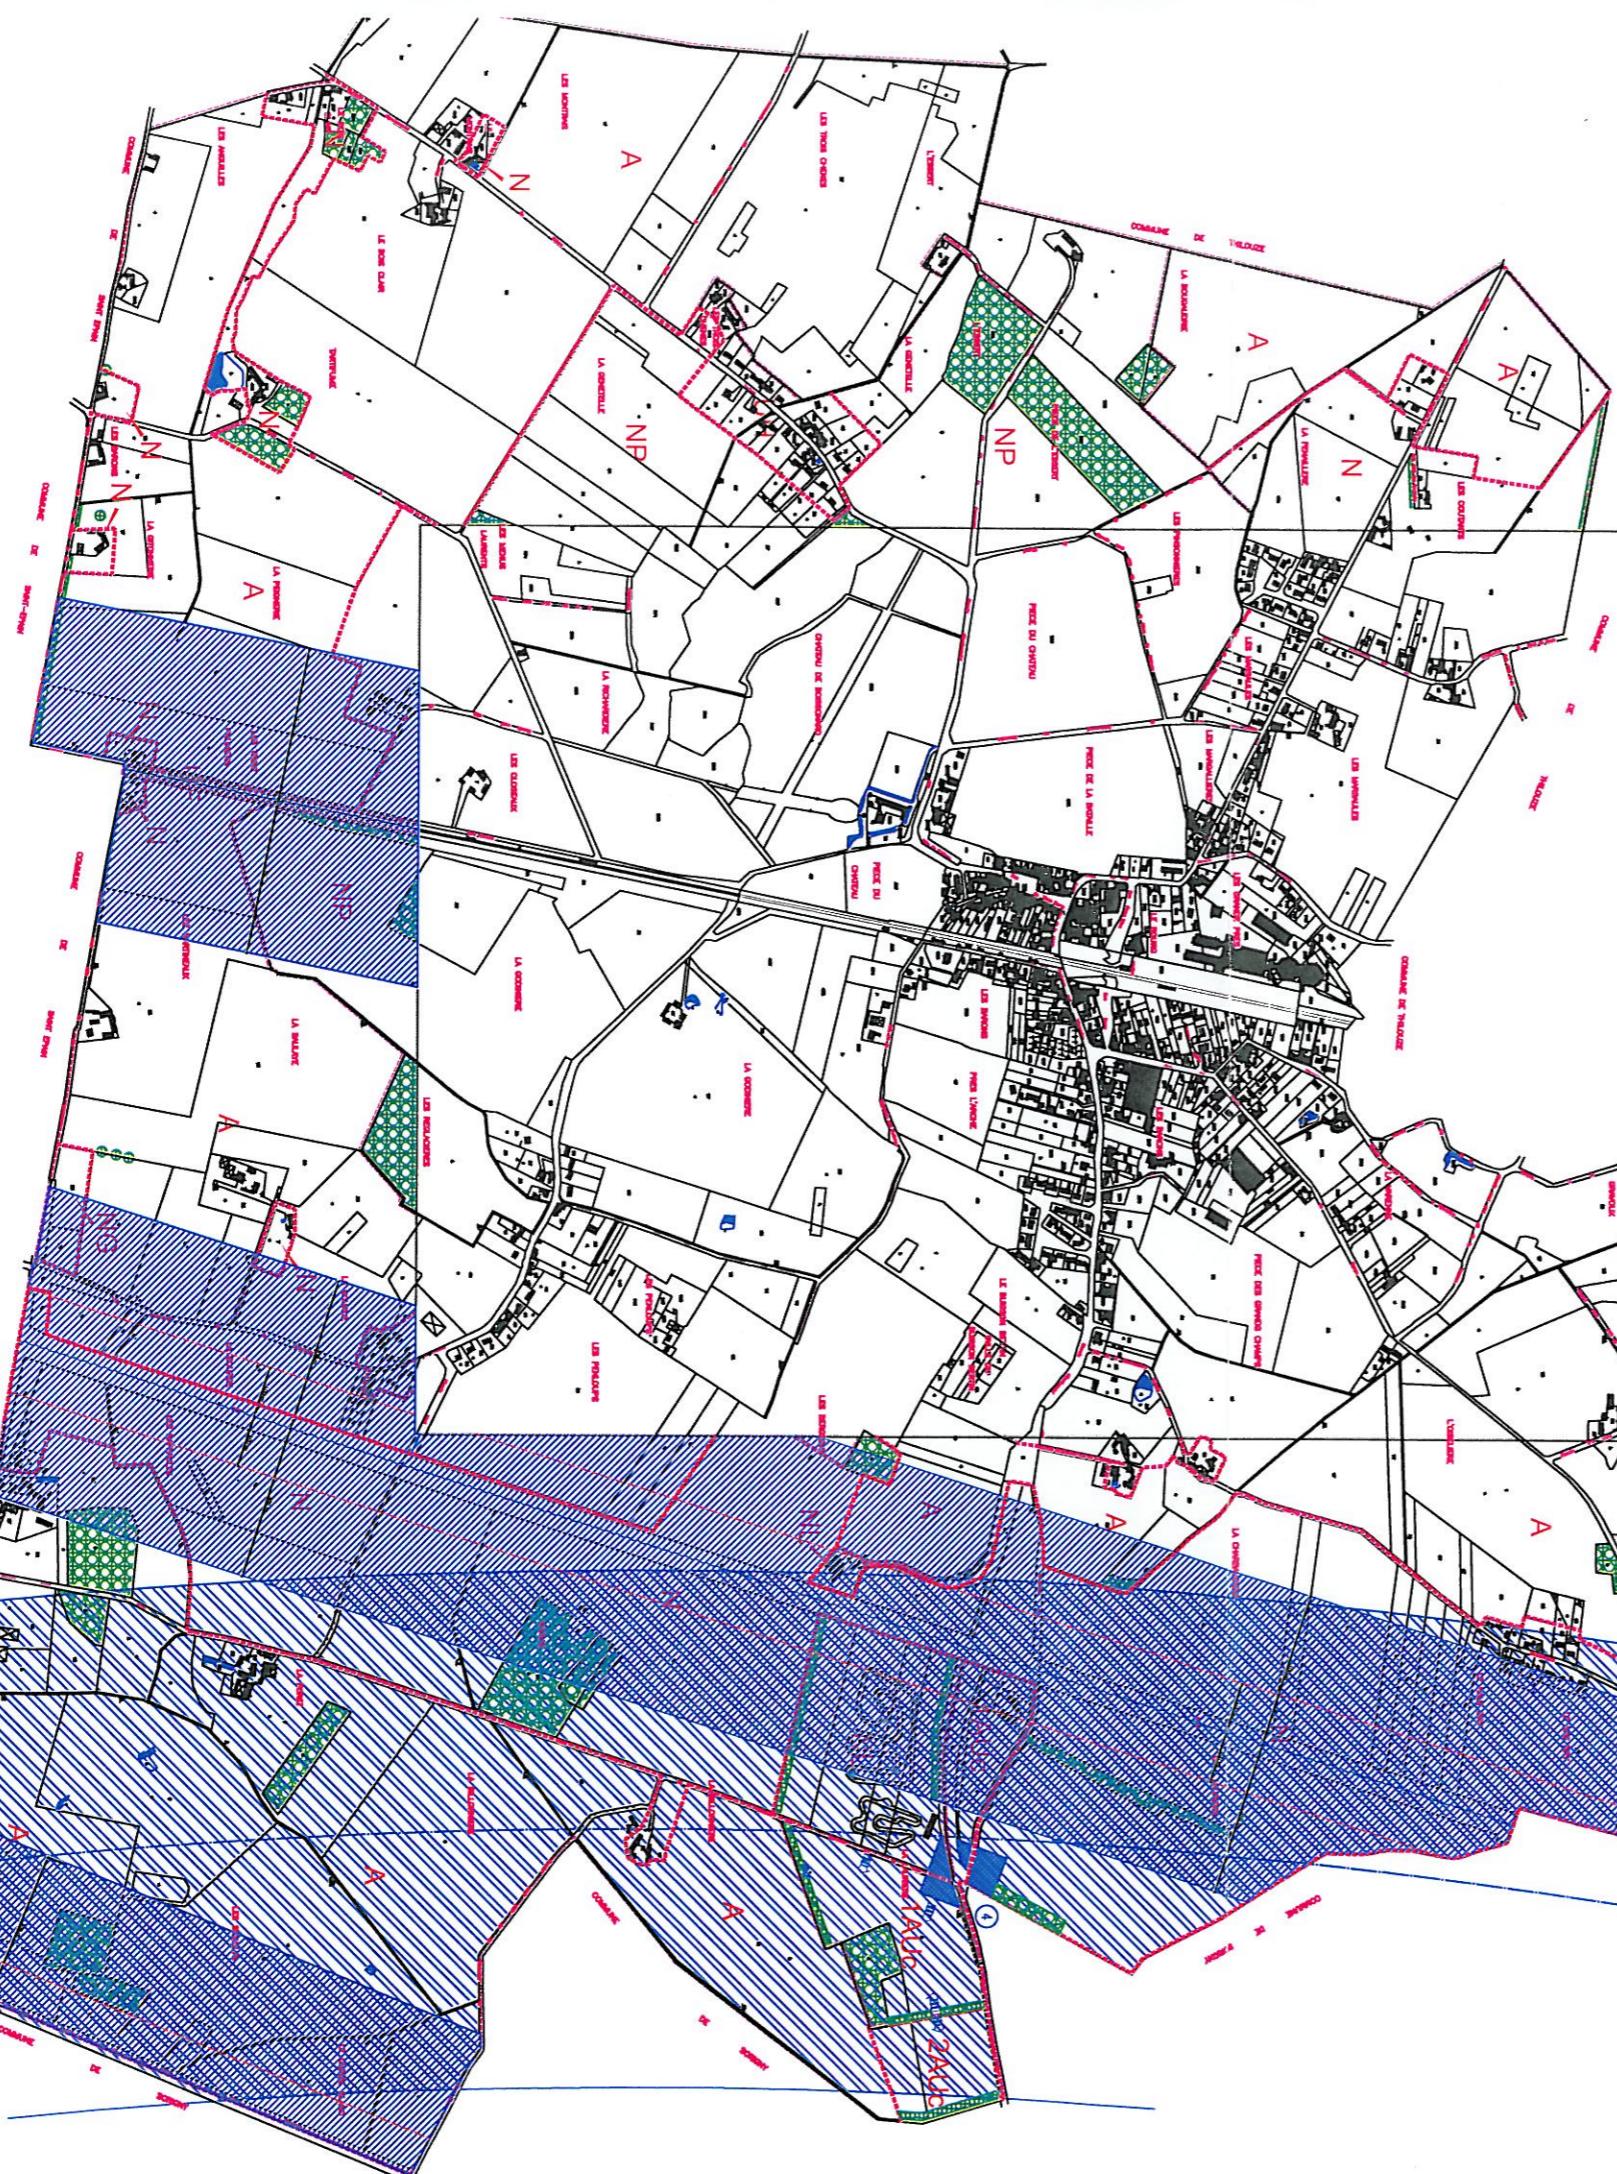

A l'intérieur de ce cadre seul le plan 2a zone urbaine fait foi.

Zone d'urbanisation future à long terme réservée à l'activité à dominante artisanale.

Fuseau TGV à l'étude (arrêté préfectoral du 14.09.2000) | Plantations à réaliser | Voie bruyante | Zone de bruit | Accès automobile interdit.